


BUDOTECHNIKA
PROJEKTANT I PRODUCENT MEBLI MIEJSKICH



jesteś w centrum uwagi
provena[®]

48-200 Prudnik, ul. Piastowska 40/5
tel: 077 436 52 64
mobile: 516 960 288

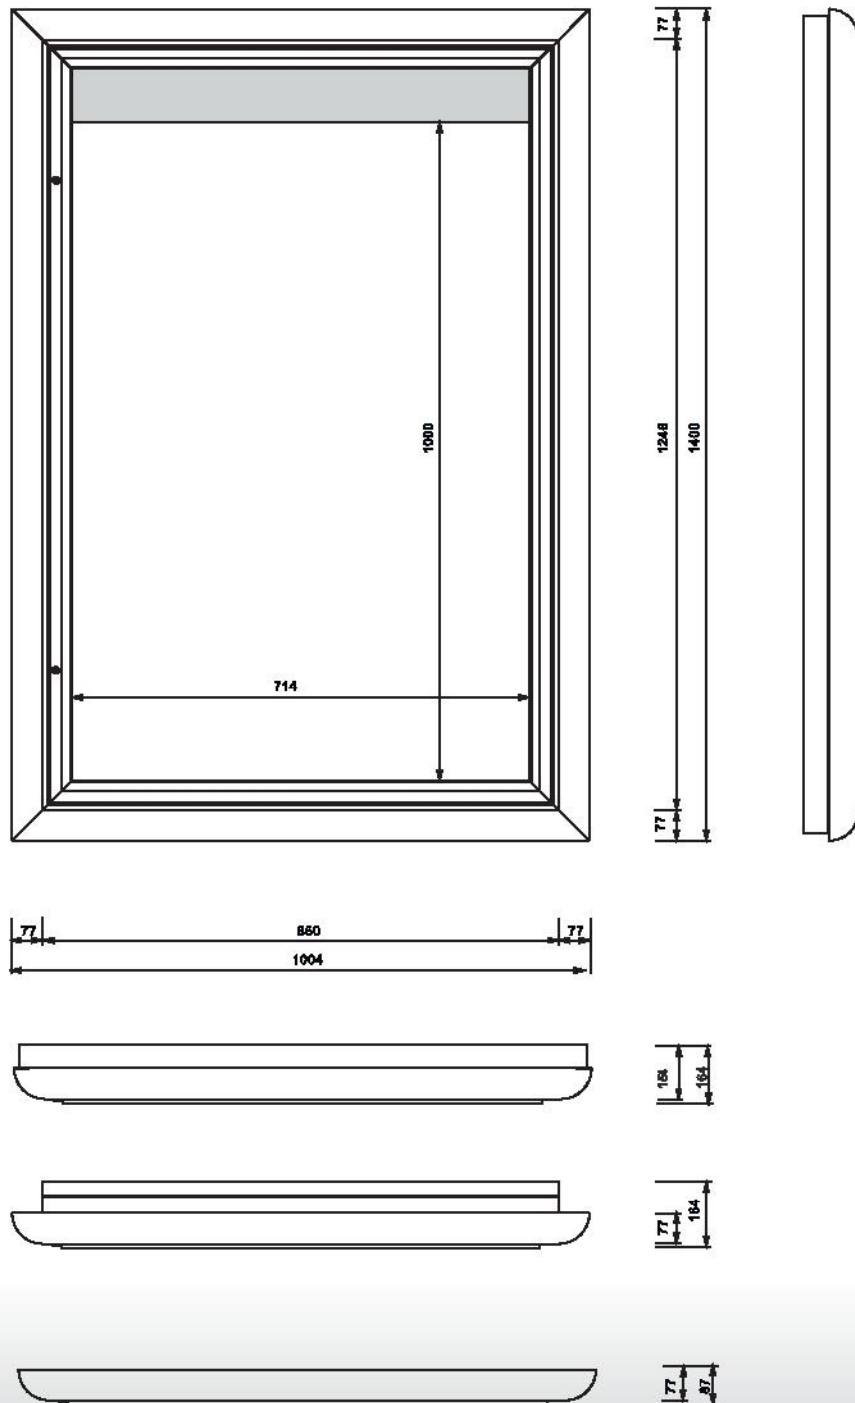

SPECYFIKACJA WERSJI STANDARD:

- ALUMINIUM
- WKŁAD JEDNOSTRONNY
- INSTALACJA ELEKTRYCZNA, MODUŁY LED
- MATÓWKA WYMIENNA PMMA (MLECZNA) Z ROLKAMI GRAWITACYJNYMI

DODATKOWE ELEMENTY:

- WYCINANIE LASEROWE (MOŻLIWOŚĆ PODŚWIETLENIA)
- GRAWER Z ZAPUSZCZENIEM
- MAŁOWANIE PROSZKOWE (RAL)
- TABLICA KORKOWA
- OŚWIETLENIE GÓRNE (1 X 18 WATT)